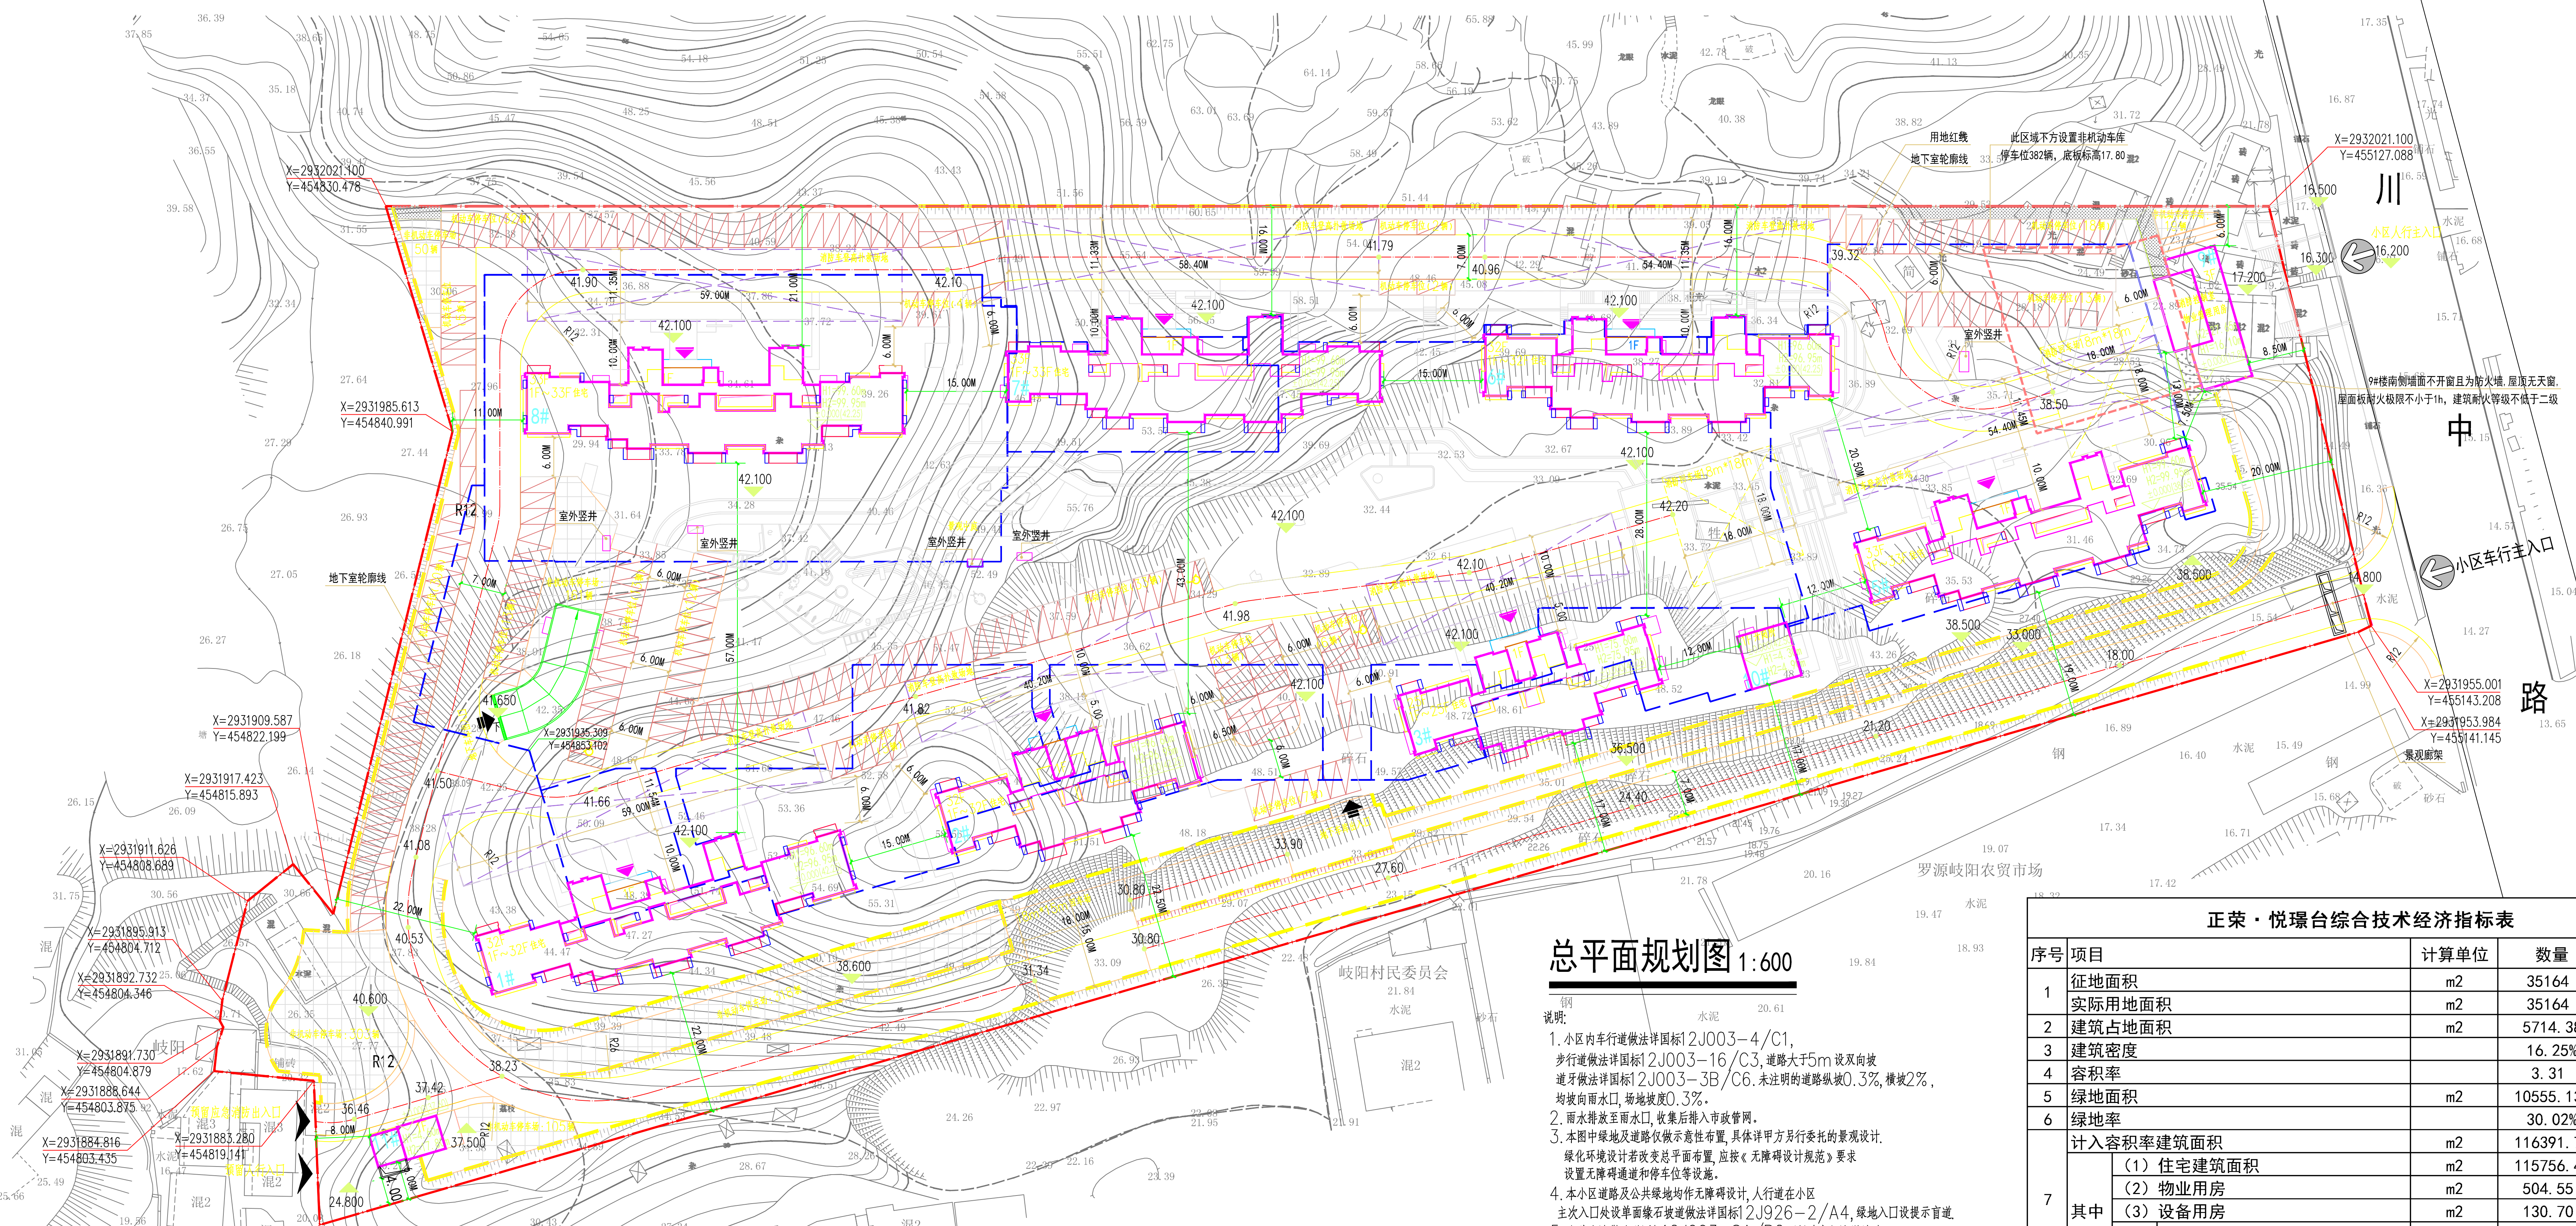




出图章



明渠

水渠

20.61

1、小区内人行道铺装法详图J2003-4/4C1,
步行道路铺装法详图J2003-16/C3,道路至5m设及到坡
道铺装法详图J2003-38/C6。未注明的道路铺装0.3%,绿坡2%,
均按雨水口1%坡度设置。

2、雨水管接入至雨水口,收集后接入市政管网。

3、本图中道路及绿坡微示坡度变化,具体详甲方另行委托的景观设计。
绿化环境设计若改变平面布置,应按《无障碍设计规范》要求
设置无障碍通道和停车位设置。

4、本小区道路及公共绿地均设无障碍设计,人行道在小区
主入口外侧设单面缘石道铺装法详图J2926-2/A4,绿坡口设置示
例示外缘铺装法详图J2003-8A/B2两层为高差防冲措施。
非机动车停车位铺装法详图J2003-15/C3。
机动车停车位铺装法详图J2003-2/C17。

5、本工程用地内所有场地(含)高差大于0.70m并侧面临空时,均应加设
挡土墙,其具体做法详见景观设计图纸。

7、图中所注标高,道路坡长均以米为单位。
本工程以地形标高基点为坐标定位高程。

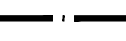
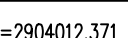
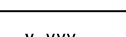
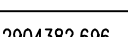
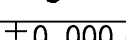
 
 
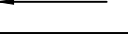
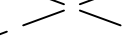
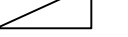
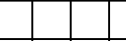
8、坐标系采用1980西安坐标系,高程为1985国家基准高程;
H1=底层室内地坪高度;H2=底层至屋面楼面高度
H2=底层室内地坪高度;H2=底层至屋面楼面高度;女儿墙高度

 
9、环境规划中的消防车道结合景观设计,应满足能消防消防车的行驶,
路面应满足消防车的通行,利用消防车道作为消防登高场,登高场应
设与主车道的相垂直的车道地面。

10、紧急停车带入口不得设置,设满足消防车道的活动铺装板,由建设单位制
11、出地绿坡的挡土墙按高出地面0.6m的总高度设置,且总高度不小出地
绿坡的墙体出口平台高出地面均不小0.15m。

12、道路桥跨的侧坎必须设雨水口,侧沟道路与连接桥出入口的道路交接处应
具体结合景观设计。

13、非机动车停车位铺装法详图J2003第36~40页,具体结合景观设计。
4、本工程景观设计应考虑与地形、道路、道路、室外运动场地、停车场、
建筑景观入口详图及道路出入口人行道的无障碍设计

	规划用地红线		小区出入口
	地下室轮廓线		住宅出入口
	挡土墙		地坪出入口
	新规划建筑		建筑轴线坐标标注
	道路设计标高		城市坐标标注
	建筑室内±0.00绝对标高		道路转弯半径
	建筑室外场地设计标高		分散式微渠集水点
	消防登高扑救场地		机动车停车位
	绿地		预留小区出入口
	地面非机动车停车位		场地质差表观
	无障碍停车位		

注册建筑师执业章			
注册工程师执业章			
建设单位 正泰（福州）置业发展有限公司			
工程名称		正泰 悦璟台	
项目名称		总平面图	
图名		总平面规划图	
工程编号			
审 定	陈为东		
审 核	魏诗强		
工程负责人	赖伟胜		
专业负责人	赖伟胜		
专业负责人助理	傅冬波		
校对	王 玺		
设计人	傅冬波		
制图人	傅冬波		
图例	图号		
图形文件名			
版本号	日期	版本号	日期